

UCHWAŁA Nr 412
Senatu Uniwersytetu Warmińsko-Mazurskiego w Olsztynie
z dnia 25 stycznia 2019 roku

w sprawie wyrażenia zgody na ustanowienie odpłatnej służebności przesyłu na nieruchomości położonej w Bałcynach, gm. Ostróda

Na podstawie § 14 ust. 2 pkt. 5 lit. a Statutu Uniwersytetu Warmińsko-Mazurskiego w Olsztynie, stanowi się co następuje:

§ 1

Senat wyraża zgodę na ustanowienie odpłatnej służebności przesyłu przez Uniwersytet Warmińsko-Mazurski w Olsztynie na działce oznaczonej w ewidencji gruntów jako działka: nr 12/21, położonej w obrębie Bałcyny, gmina Ostróda, woj. warmińsko-mazurskie oznaczonej w załączniku do niniejszej uchwały, objętej księgą wieczystą o numerze KW EL10/00014227/1, na rzecz Energa-Operator S.A. z siedzibą w Gdańsku.

§ 2

Ustanowienie odpłatnej służebności przesyłu na nieruchomości opisanej w §1 polega na:

- 1) prawie do korzystania z nieruchomości obciążonej w zakresie niezbędnym do posadowienia na niej w przyszłości urządzeń elektroenergetycznych w postaci przewodu AsXSn 4x70 mm² o długości 18 m oraz wymianie jednego słupa,**
- 2) znoszeniu istnienia posadowionych na nieruchomości obciążonej urządzeń, o których mowa w pkt 1, po ich posadowieniu,**
- 3) prawie do korzystania z nieruchomości obciążonej w zakresie niezbędnym do dokonywania konserwacji, remontów, modernizacji, usuwania awarii oraz przebudowy urządzeń i instalacji elektroenergetycznych, o której mowa w pkt 1 wraz z prawem wejścia i wjazdu na teren odpowiednim sprzętem przez pracowników Przedsiębiorstwa Energetycznego oraz przez wszystkie podmioty i osoby, którymi Przedsiębiorstwo Energetyczne się posługuje się w związku z prowadzoną działalnością.**

§ 3

Ustanowienie odpłatnej służebności przesyłu na przedmiotowej nieruchomości stanowiącej własność Uniwersytetu Warmińsko-Mazurskiego w Olsztynie nastąpi za jednorazowym wynagrodzeniem w wysokości 2932,00 zł (słownie: dwa tysiące dziewięćset trzydzieści dwa złote) netto powiększonym o należny podatek VAT.

§ 4


Senat upoważnia Rektora i Kanclerza do przeprowadzenia procedury ustanowienia odpłatnej służebności przesyłu, o której mowa w niniejszej uchwale.

§ 5

Uchwała wchodzi w życie z dniem jej podjęcia.

Przewodniczący Senatu
Rektor


Prof. dr hab. Ryszard J. GÓRECKI

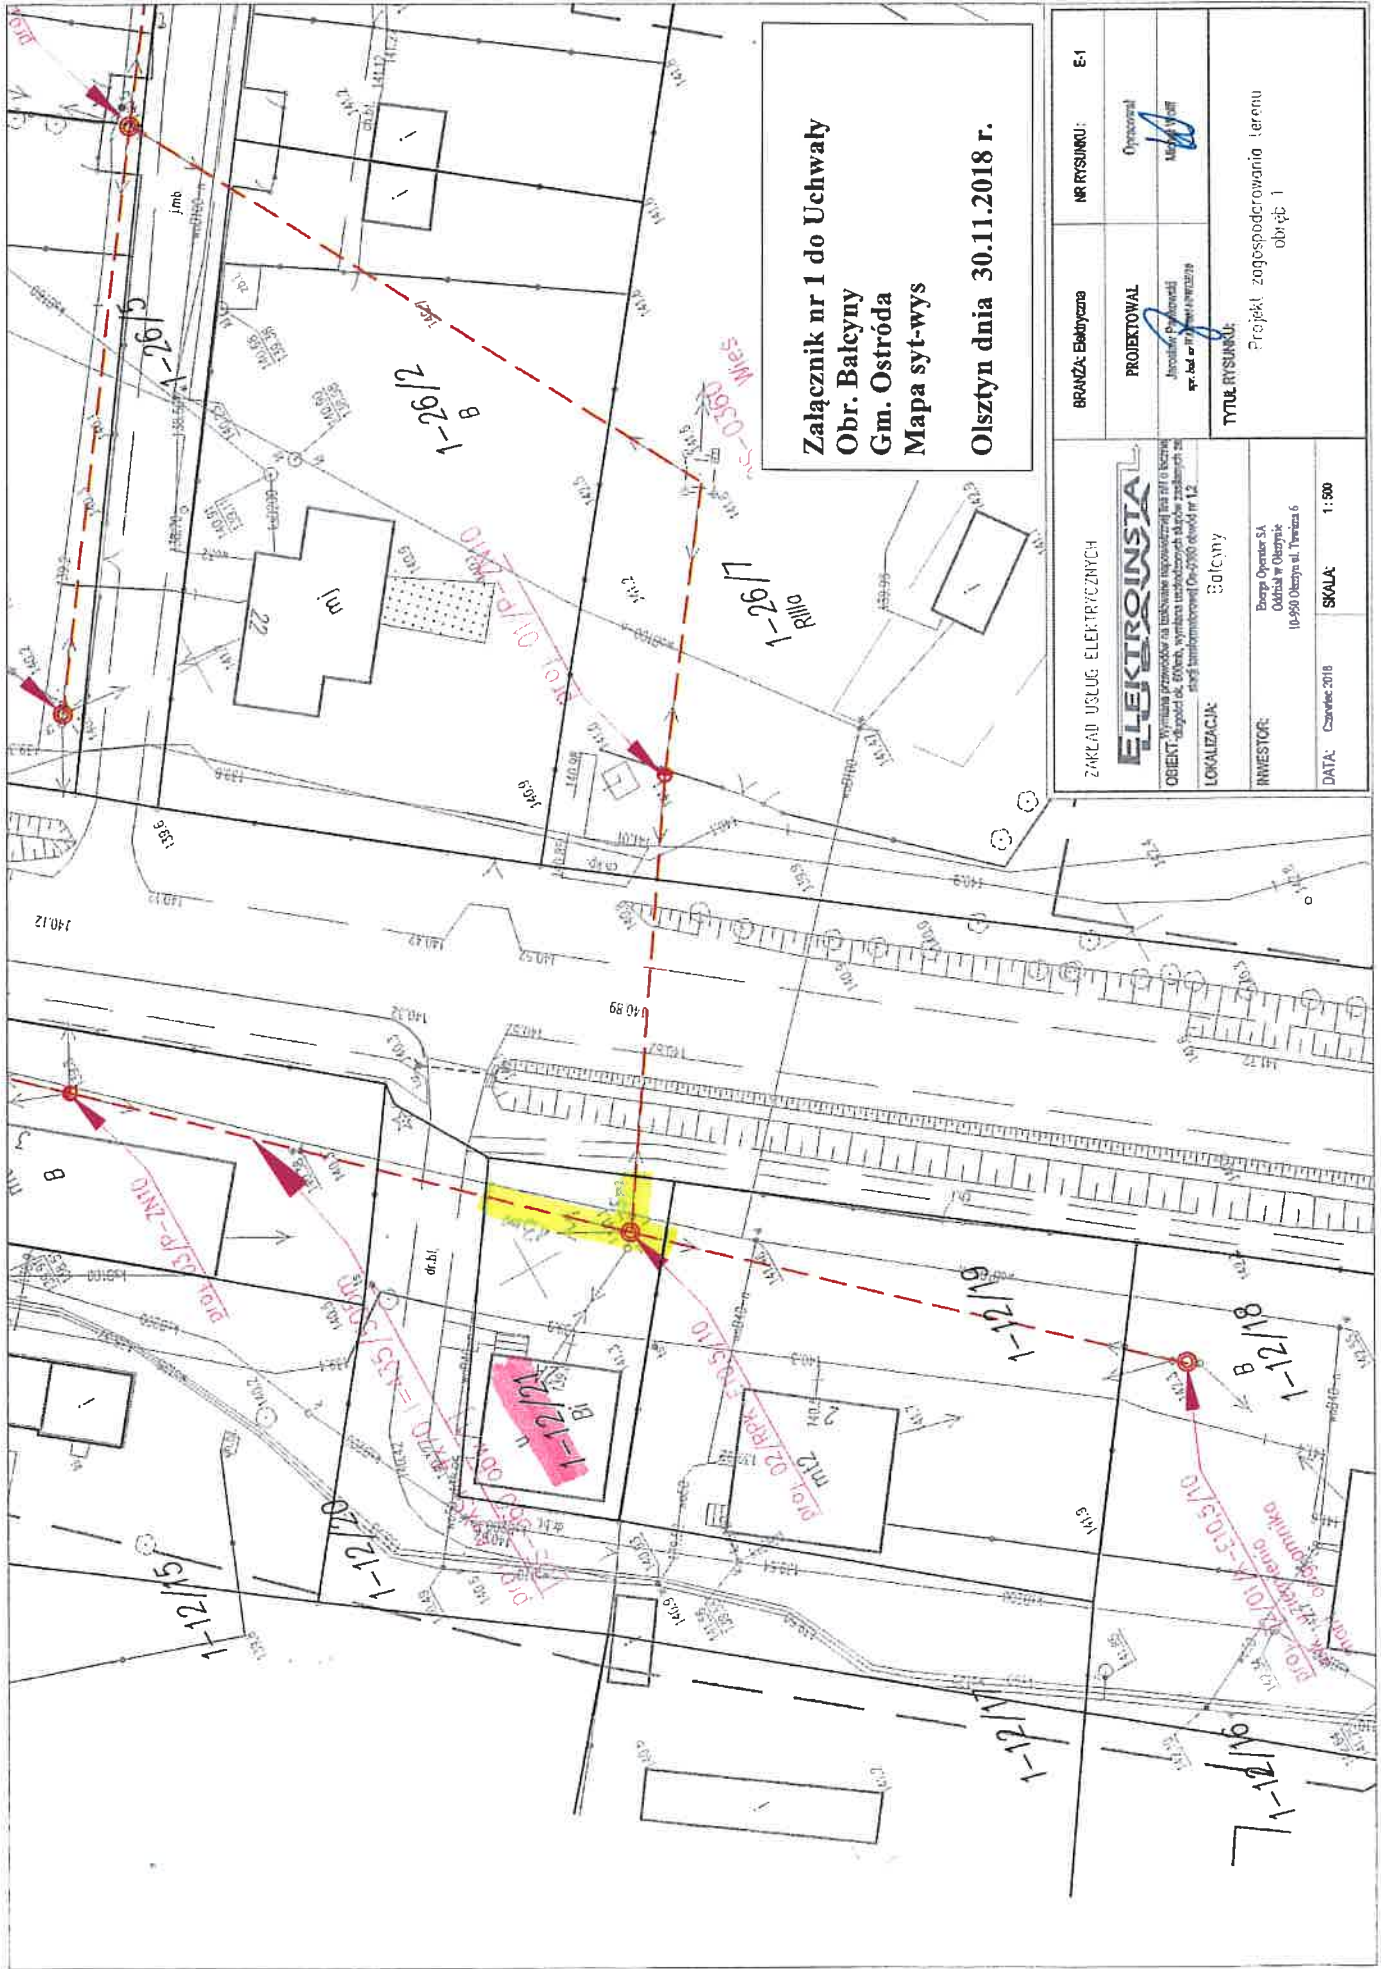

Załącznik nr 1 do Uchwały
Obr. Batcyny
Gm. Ostróda
Mapa syt-wys
Olsztyn dnia 30.11.2018 r.

ZAKŁAD USŁUG ELEKTRYCZNYCH ELEKTROINIA <small>Wykonuje prace na instalacjach napowietrznych i w sieciach rozdzielnic, wymiana uszkodzonych słupów wspierających na słupki transformatorowe (D=200) średnic nr 12</small>		BRANZA: Elektryczna PROJEKTOWAL: Inżynier Polymedki <small>mgr inż. Andrzej Polymedki</small>	NR RYSUNKU: E-1 Opisany: Mapa syt-wys
LOKALIZACJA: Sólcy INWESTOR: Burmistrz SA <small>Urząd w Olsztynie 10-950 Olsztyn al. Towarowa 6</small>		Tytuł RYSUNKU: Projekt zagospodarowania terenu obręb 1	
DATA: Czerwiec 2018	SKALA: 1:500		